


## Flächenzusammenstellung

Die Flächenangaben resultieren aus einem Aufmaß. Hierbei handelt es sich um vorhandene, gemessene Grundflächen. Bei Dachraumausbauten wird die Fläche bis 1,50 m Höhe als volle Fläche gerechnet.

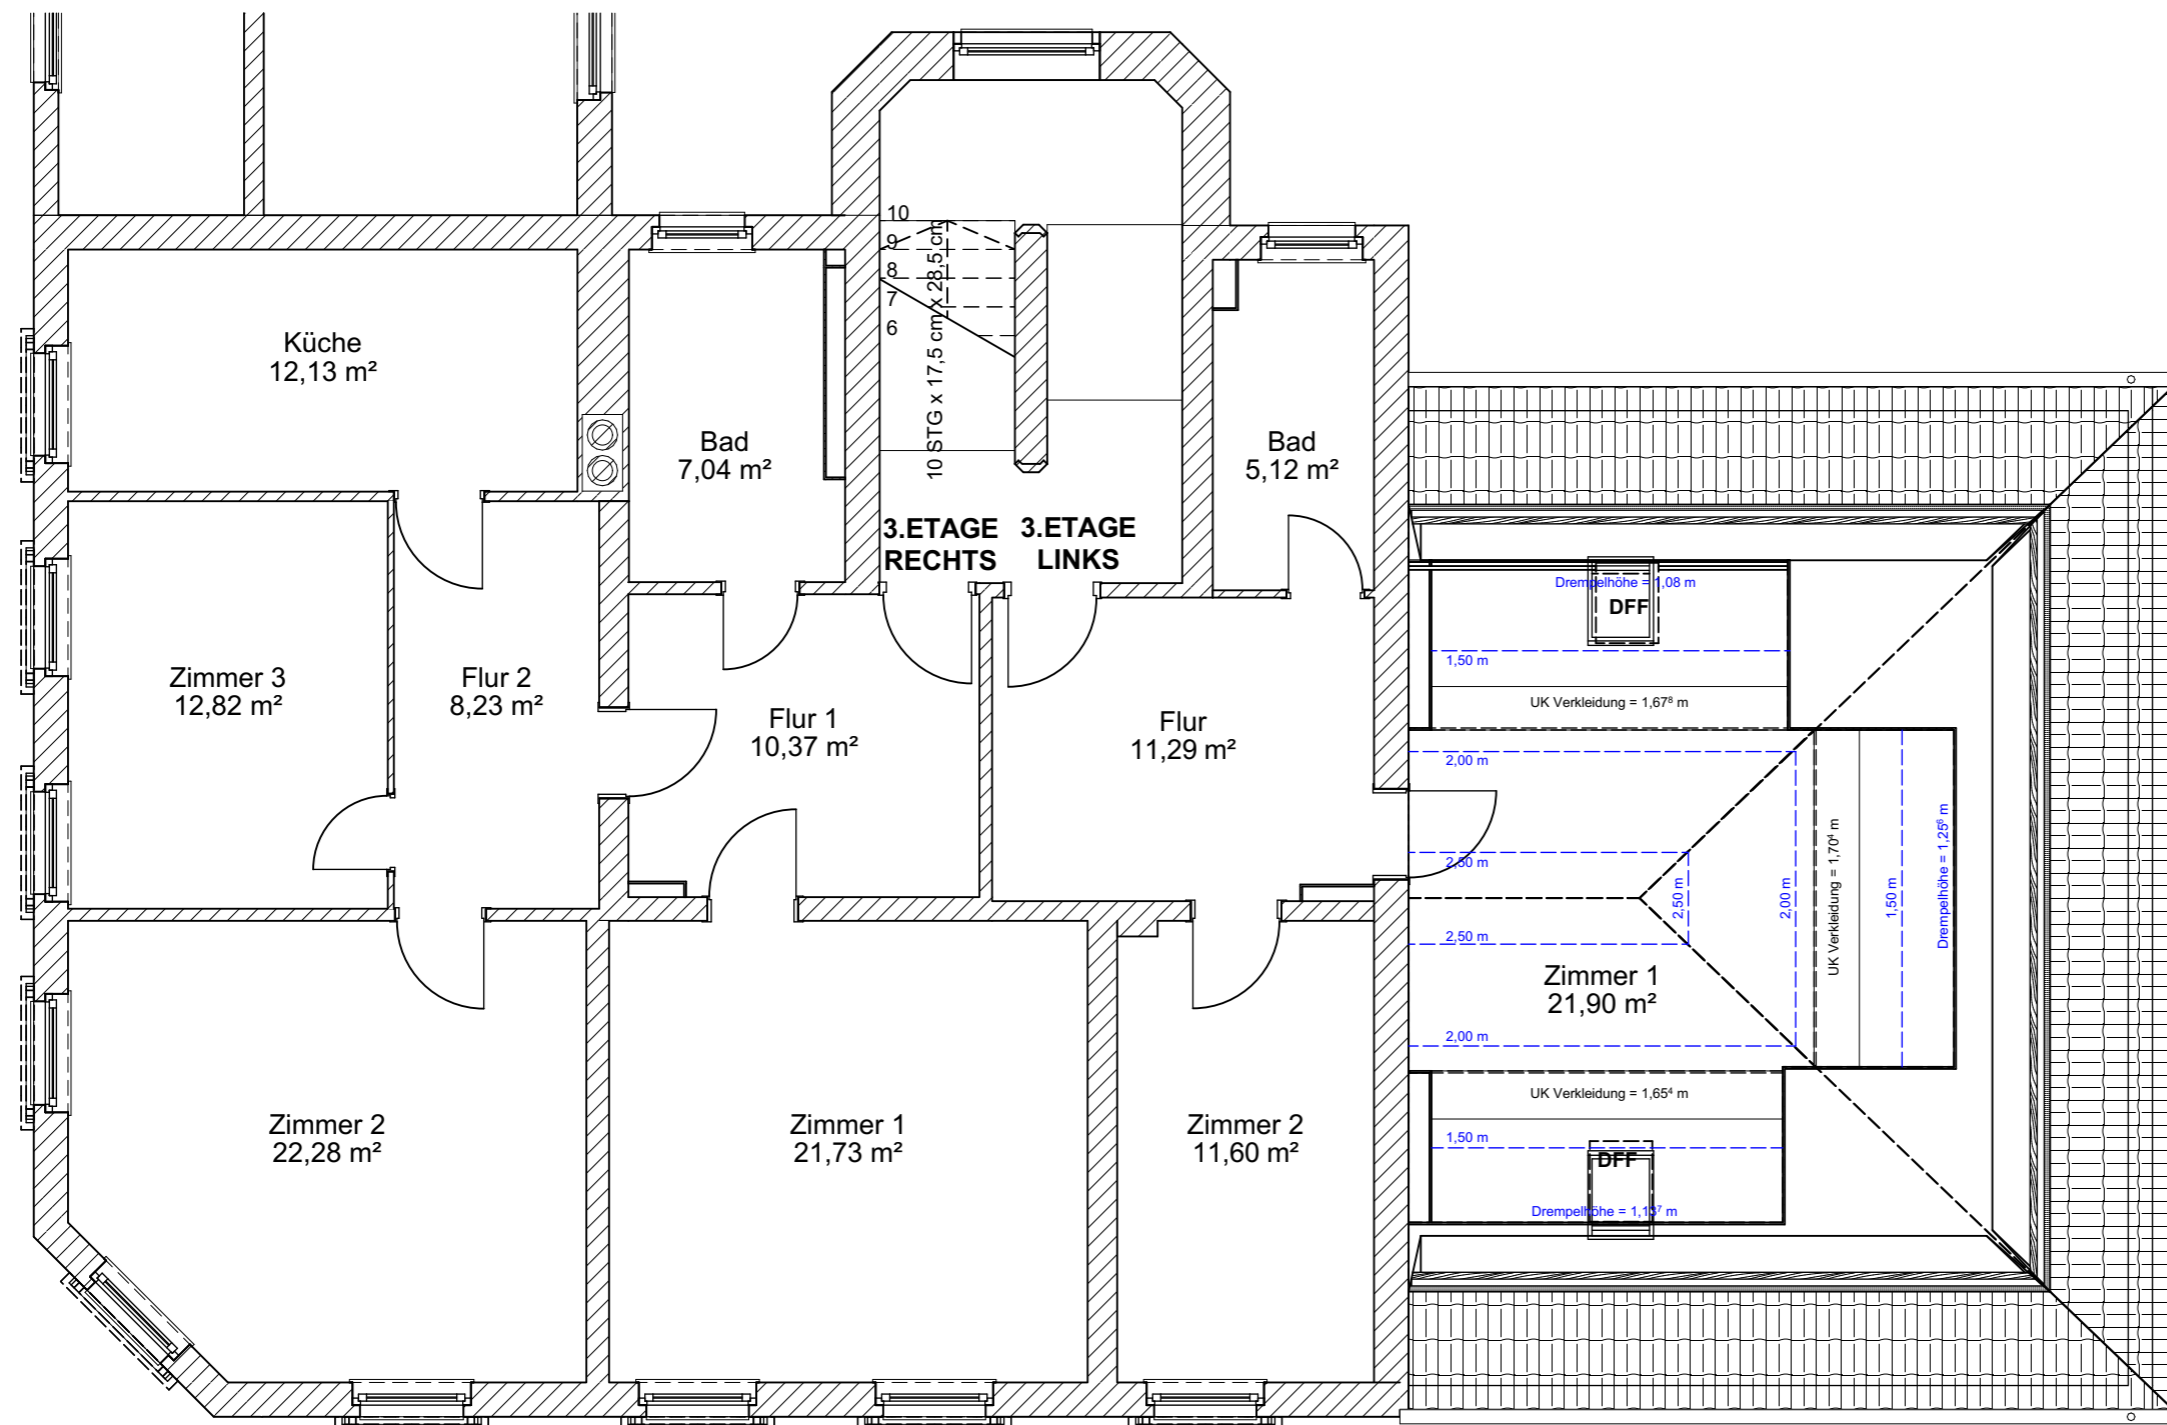

### 3. Etage Wohnung RECHTS

Flur 1	10,37 m <sup>2</sup>
Zimmer 1	21,73 m <sup>2</sup>
Zimmer 2	22,28 m <sup>2</sup>
Flur 2	8,23 m <sup>2</sup>
Zimmer 3	12,82 m <sup>2</sup>
Küche	12,13 m <sup>2</sup>
Bad	7,04 m <sup>2</sup>
<b>94,60 m<sup>2</sup></b>	

### 3. Etage Wohnung LINKS

Flur /Küche	11,29 m <sup>2</sup>
Bad	5,12 m <sup>2</sup>
Zimmer 1	21,90 m <sup>2</sup>
Zimmer 2	11,60 m <sup>2</sup>
<b>49,91 m<sup>2</sup></b>	

#### BAUVORHABEN:

Aufmass Gebäude  
Dostojewskistraße 1  
04600 Altenburg

#### BEAUFTRAGUNG DURCH:

Frank Petersohn  
GVG Merkur Altenburg GbR  
Weststrasse 13  
04509 Krostitz  
Tel: 034295 - 71971  
Fax: 034295 71972  
E-Mail: gvg-altenburg@petersohn.eu

#### PLANUNG DURCH:

Planungsbüro Frank Künne  
Baumeister-Günther-Straße 3  
04319 Leipzig  
Tel: 0341 - 65 14 517  
Fax: 0341 - 65 17 284  
E-Mail: info@kuenne.biz

## AUFMASS

## 3.Etage Pauritzer Straße

Maßstab

1:75

Blattgröße

420\*297 A3

Datum

11.04.2022

Planersteller:in

Beate Schneider