


Alle Fenster Hofseitig als Holzfenster (Lärche) mit Sturzrolläden

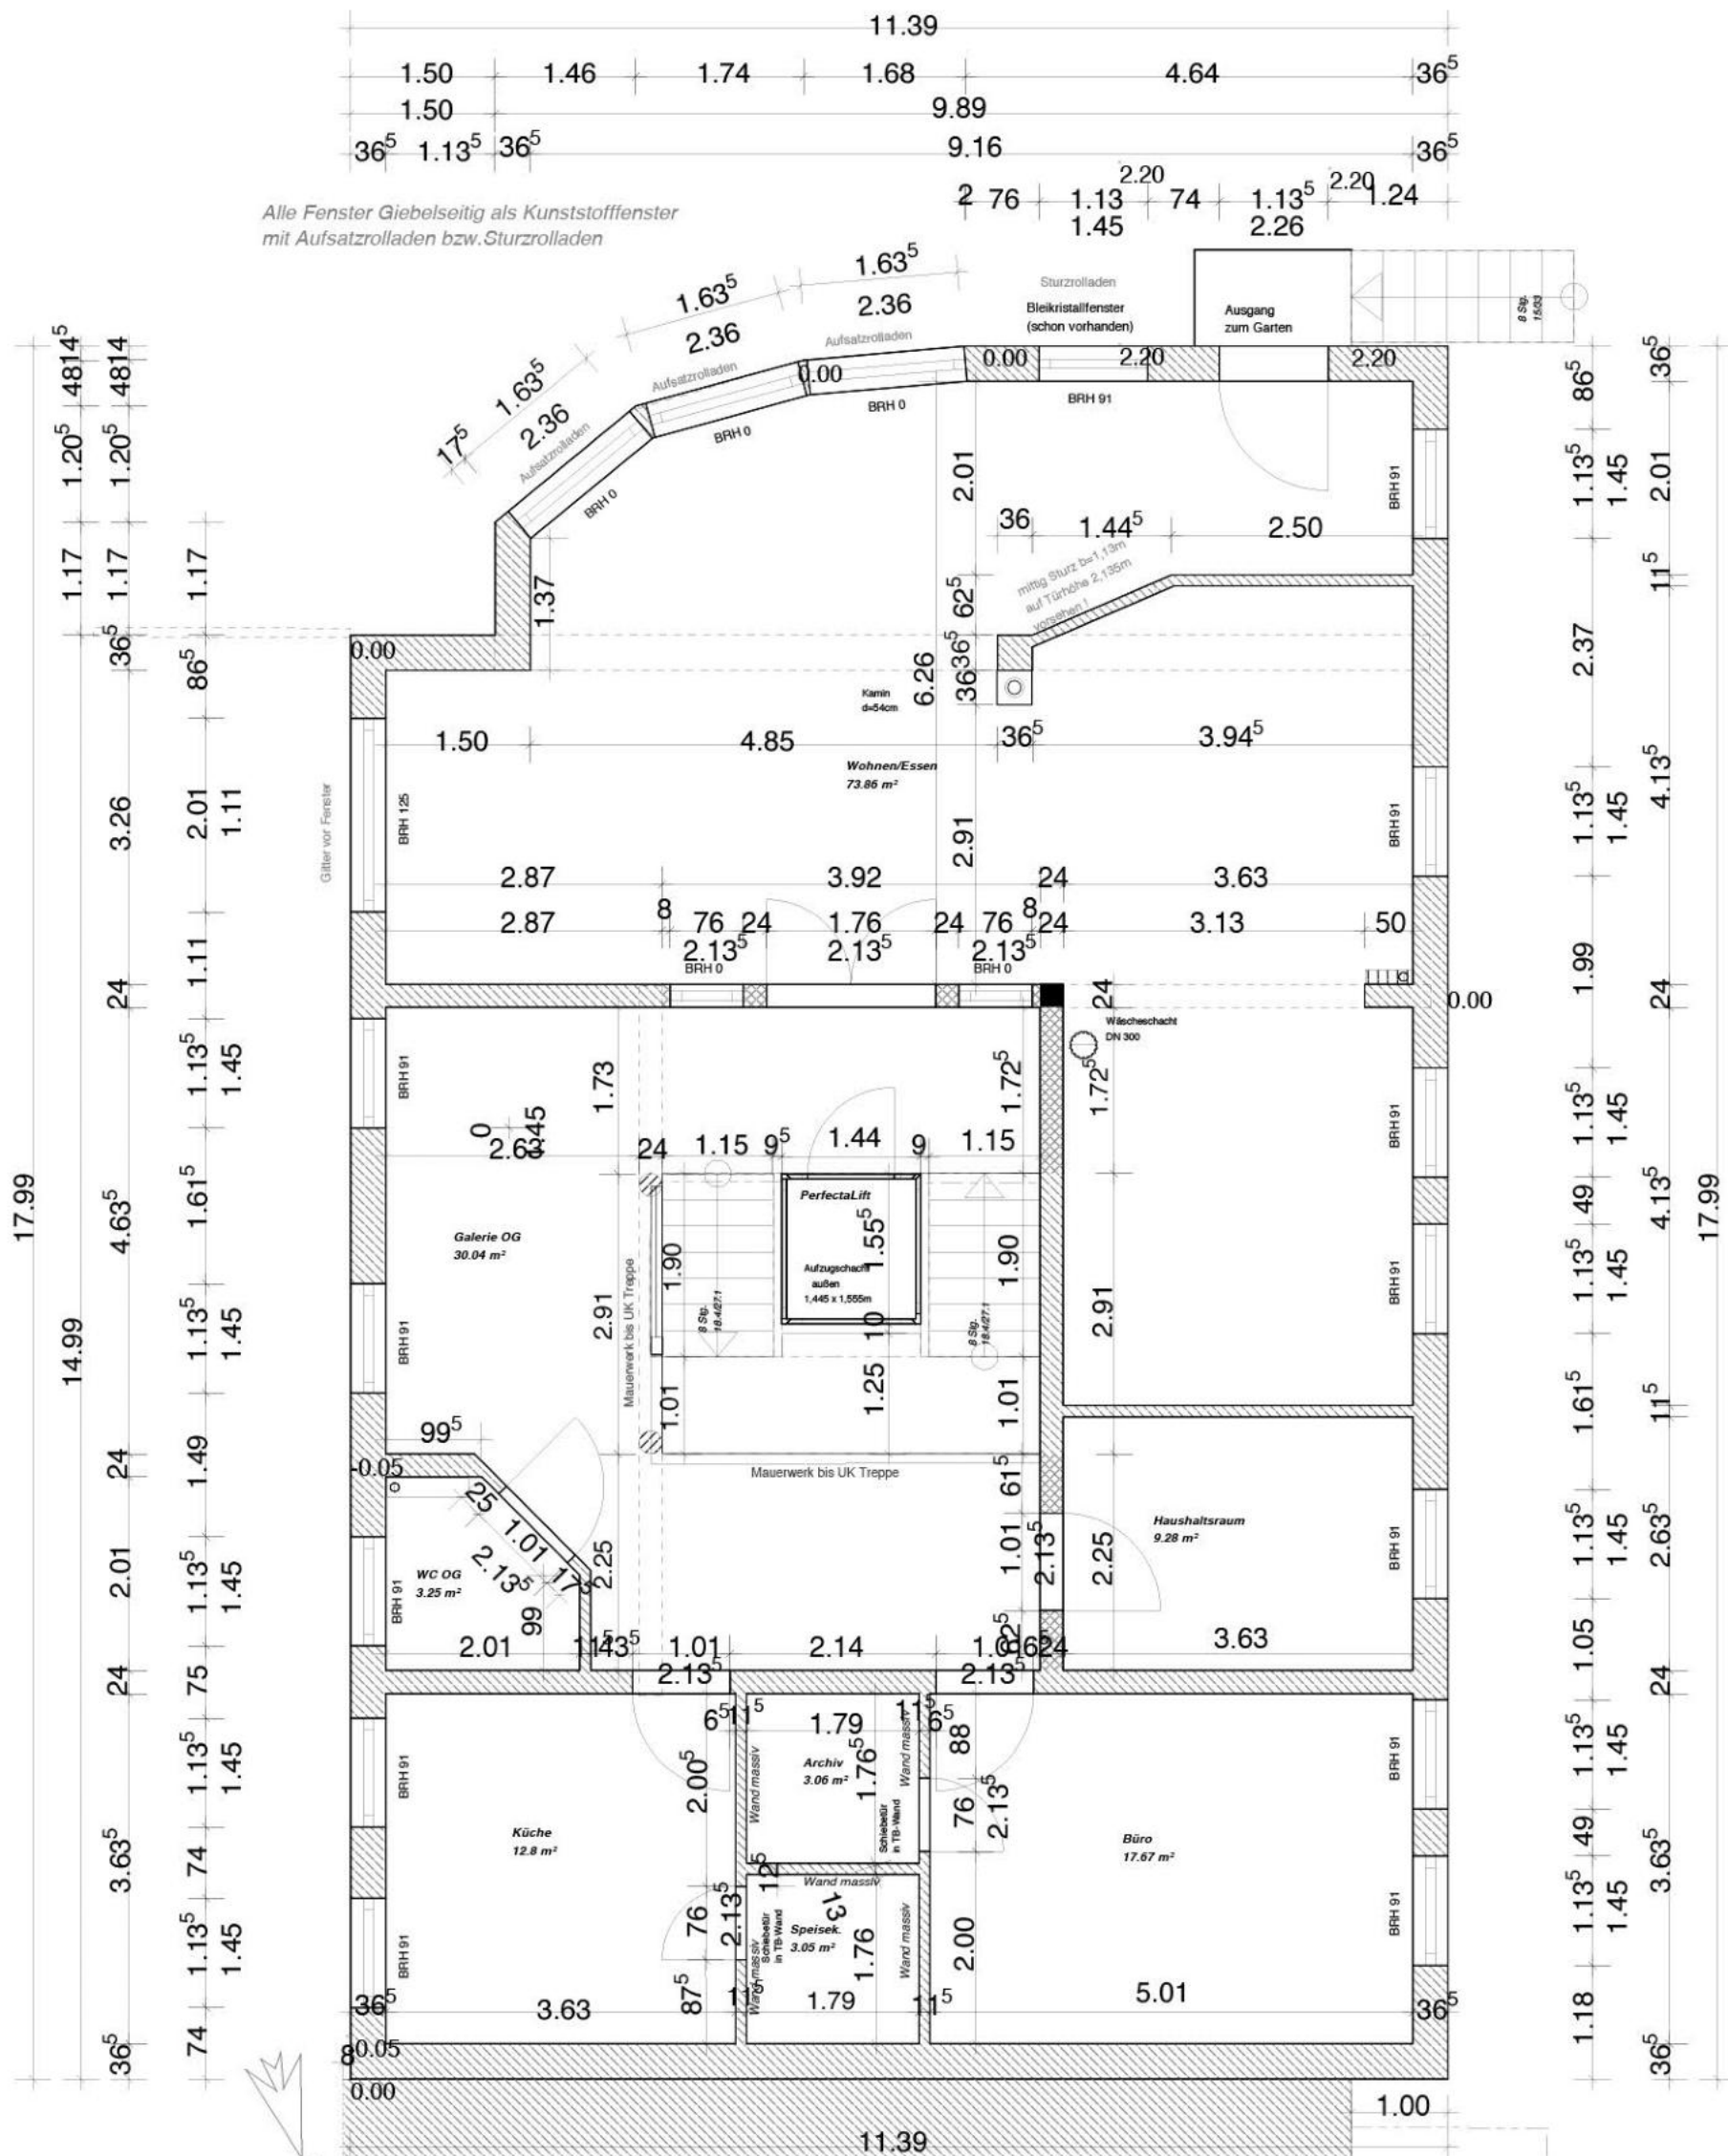

Alle Fenster Giebelseitig als Kunststofffenster mit Aufsatzrolläden bzw. Sturzrolläden

Alle Fenster Gartenseitig als Kunststofffenster mit Sturzrolläden

Änderung zu AF 7 vom 22.03.2012

- Trennwände Küche/Archiv/Speisek. -> ALLE massiv

Bestand "ALTHAUS"

IB Mario Frommhold

Kirchstraße 17a, 04552 Borna

Änderung zu AF 6 vom 20.03.2012

- Trennwände Küche/Archiv, Archiv/Speisek., Speisek./Büro -> massiv

Bauherr:

Eisenmühle Oderwitz G41, 04523 Elstertrebnitz

Änderung zu AF 5 vom 15.03.2012

- Höhen aller Innentüren 2,135m
- Breiten aller Innentüren 1,01m = barrierefrei (außer Speisek.+Archiv)

Projekt:

Ersatzneubau "NEUHAUS" AF 8

Bautell:

1. Obergeschoss

Gezeichnet:

Plan-Nr.:

Maßstab:

1 : 75

Datum:

02.05.2012