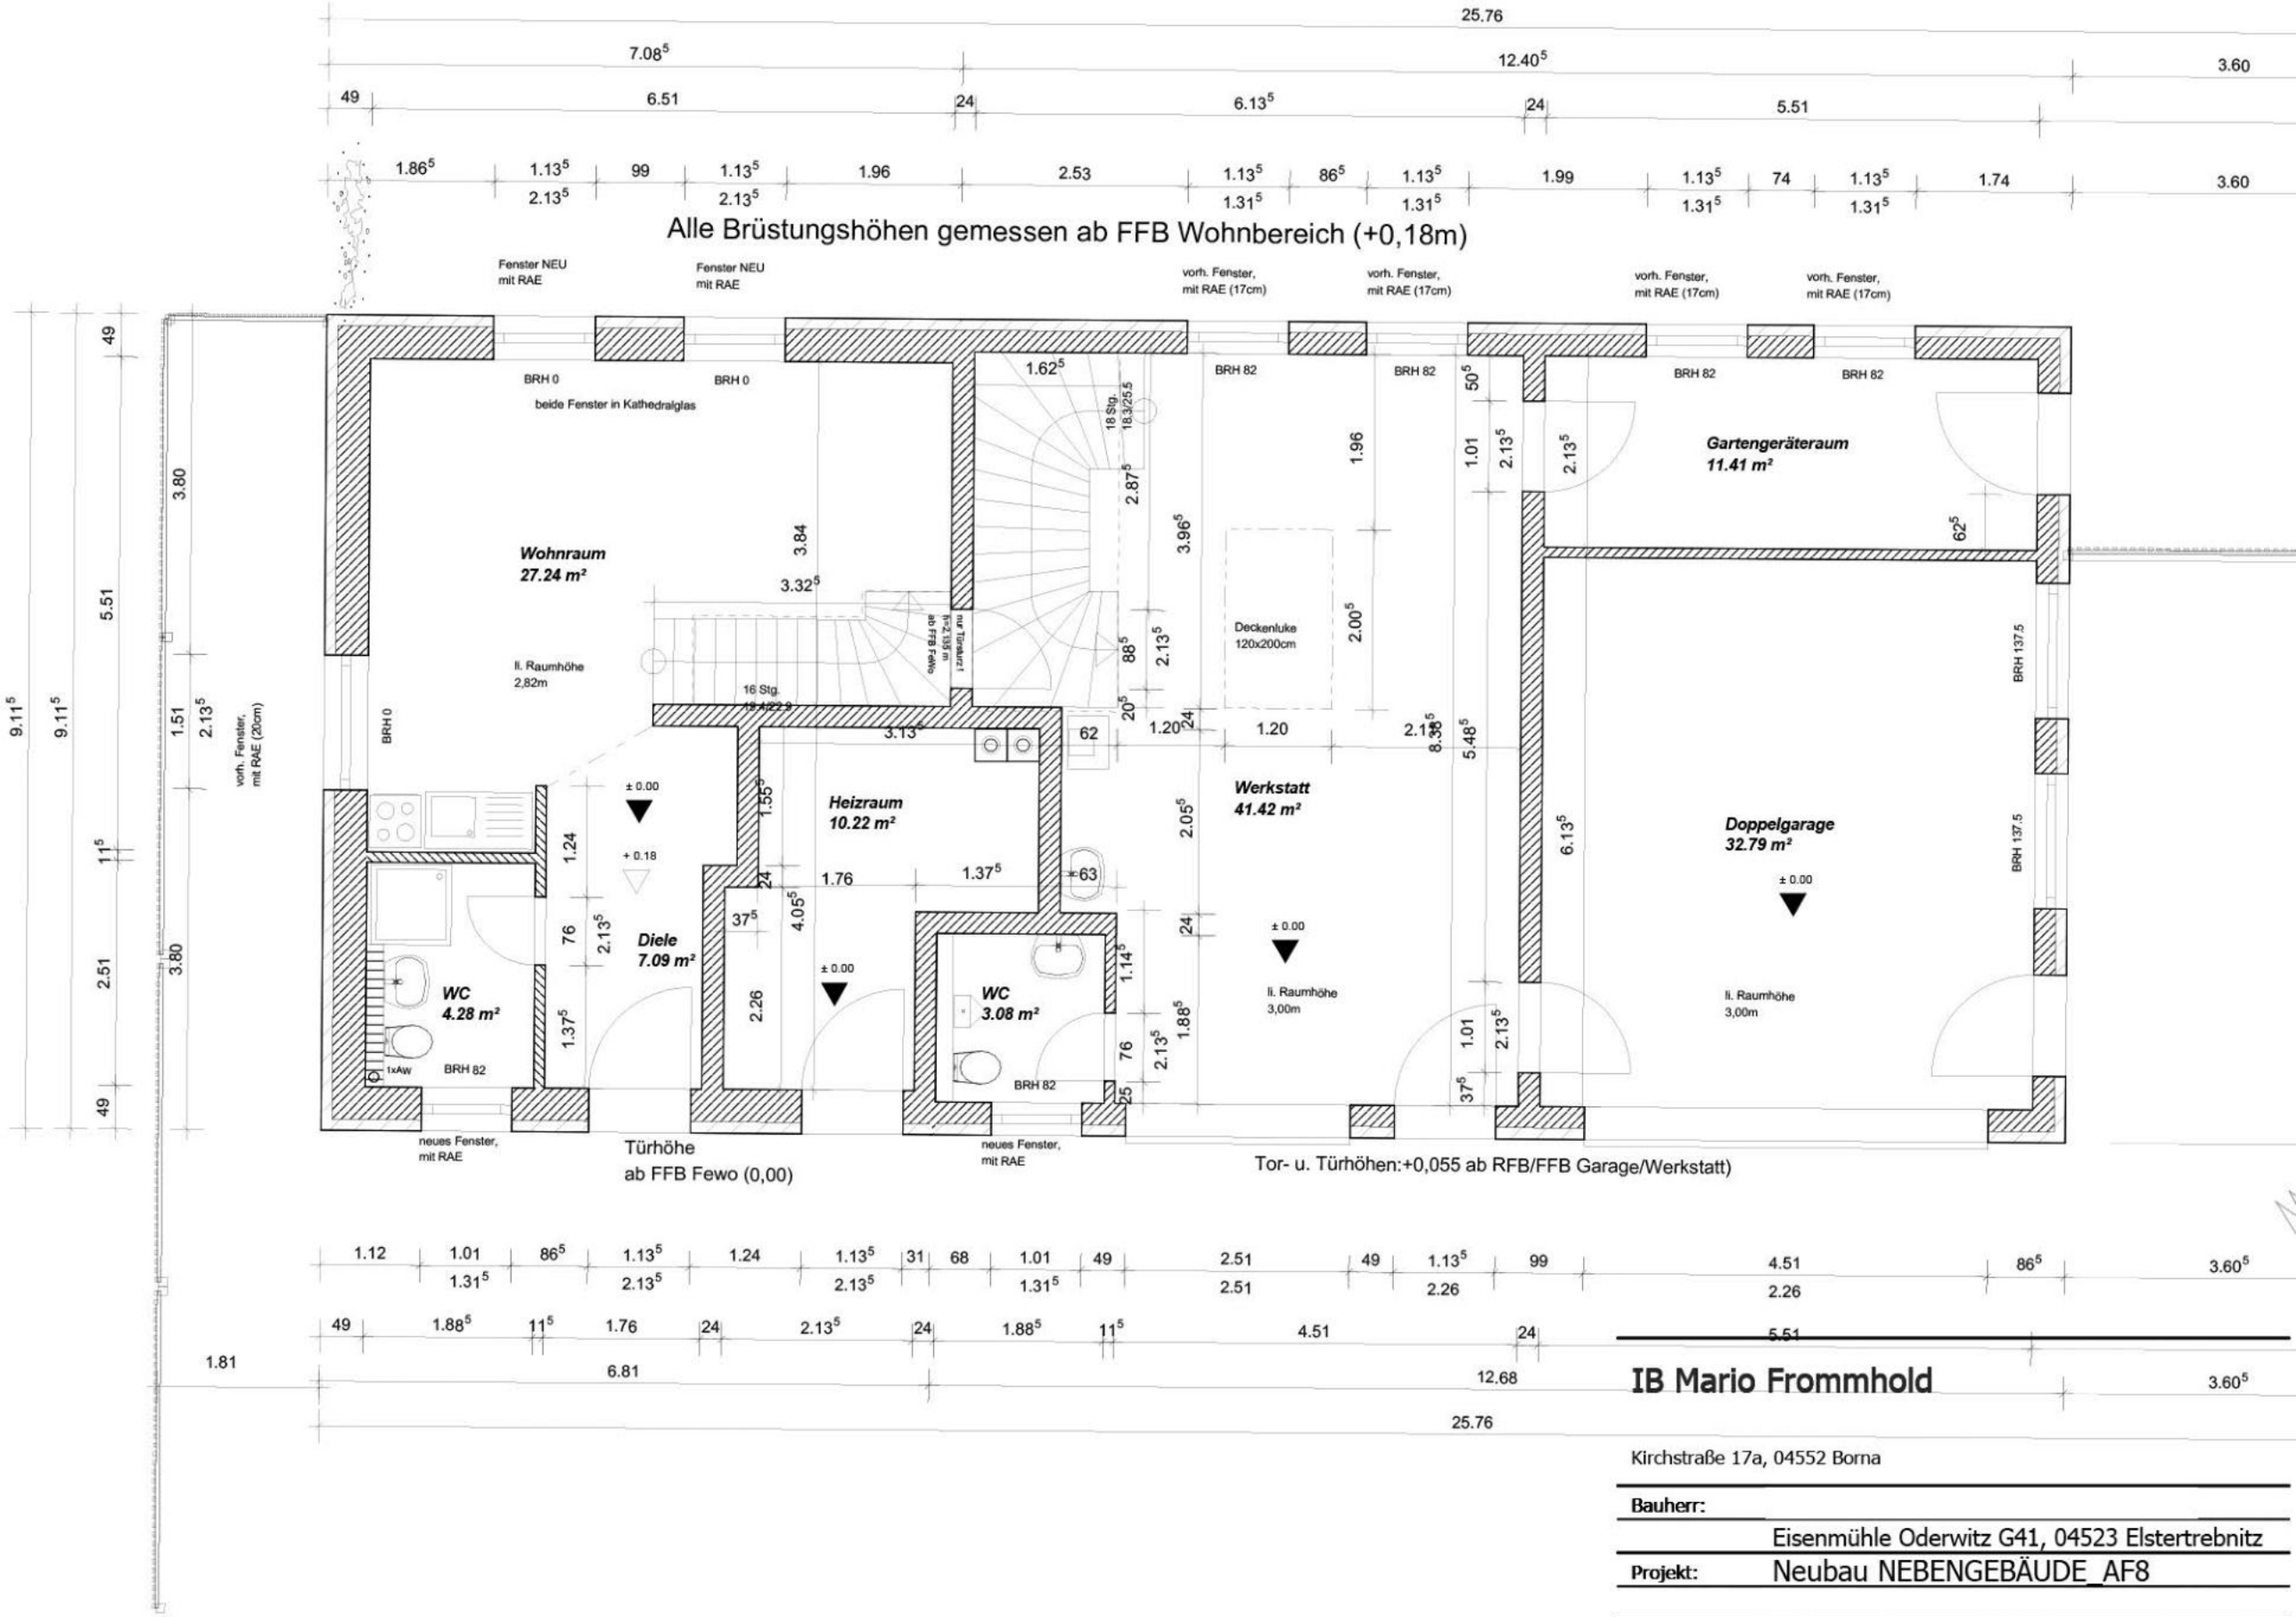

IB Mario Frommhold

Kirchstraße 17a, 04552 Borna

Bauherr:			
	Eisenmühle Oderwitz G41, 04523 Elstertrebnitz		
Projekt:	Neubau NEBENGEBÄUDE_AF8		
Bauteil:	**Erdgeschoss**		
Gezeichnet:		Plan-Nr.:	
Maßstab:	1 : 75	Datum:	04.03.2011