




Alle Fenster Hofseitig als Holzfenster (Lärche)
Bestand: ohne Rolläden

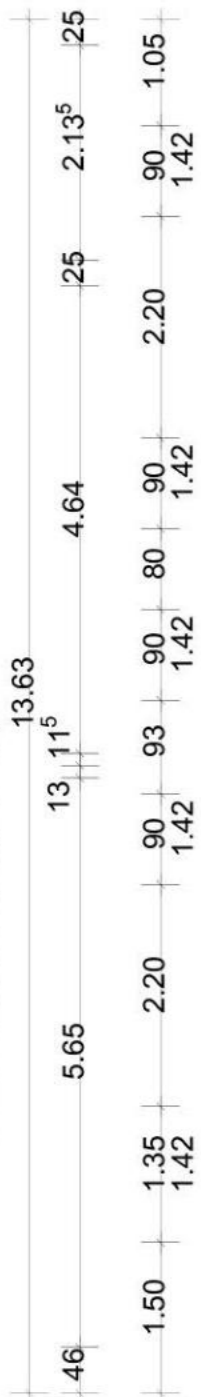

Alle Fenster Gartenseitig als Kunststofffenster
Bestand: ohne Rolläden
Neue Fenster: mit Sturzrolläden

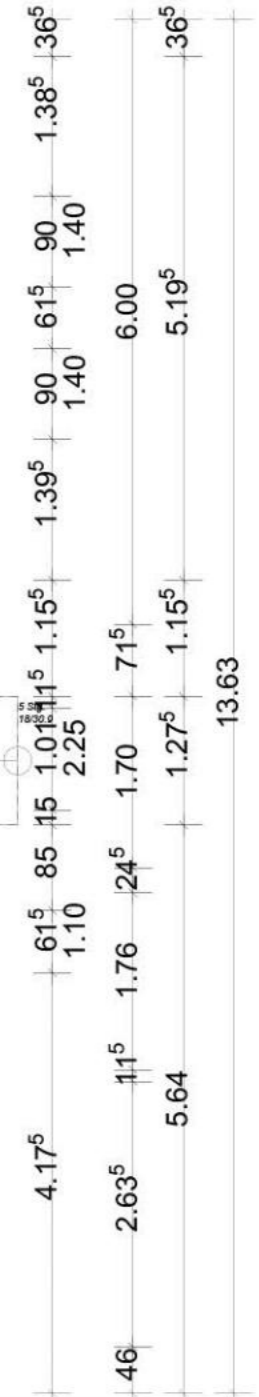

Alle Fenster Zufahrtsseitig als Holzfenster (Lärche)
Bestand: ohne Rolläden

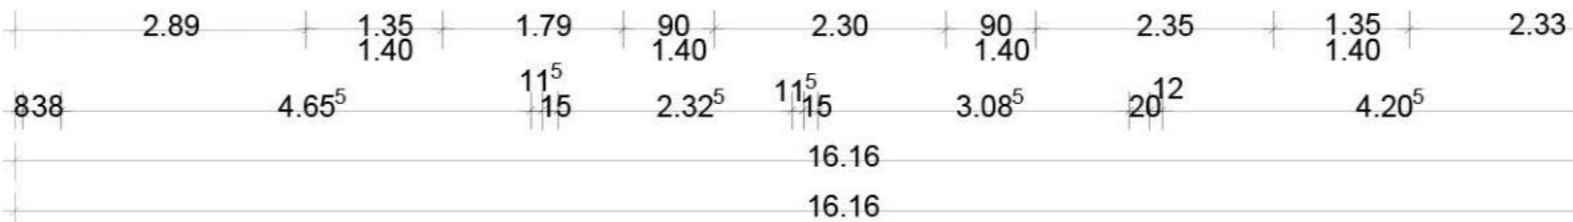

IB Mario Frommhold

Kirchstraße 17a, 04552 Borna

Bauherr: 58 Eisenmühle Oderwitz G41, 04523 Elstertrebnitz

Projekt: Umbau "Althaus" 03 AF4.3

Bauteil: 1. Obergeschoss

Gezeichnet: Plan-Nr.:

Maßstab: 1 : 75 **Datum:** 14.06.2012