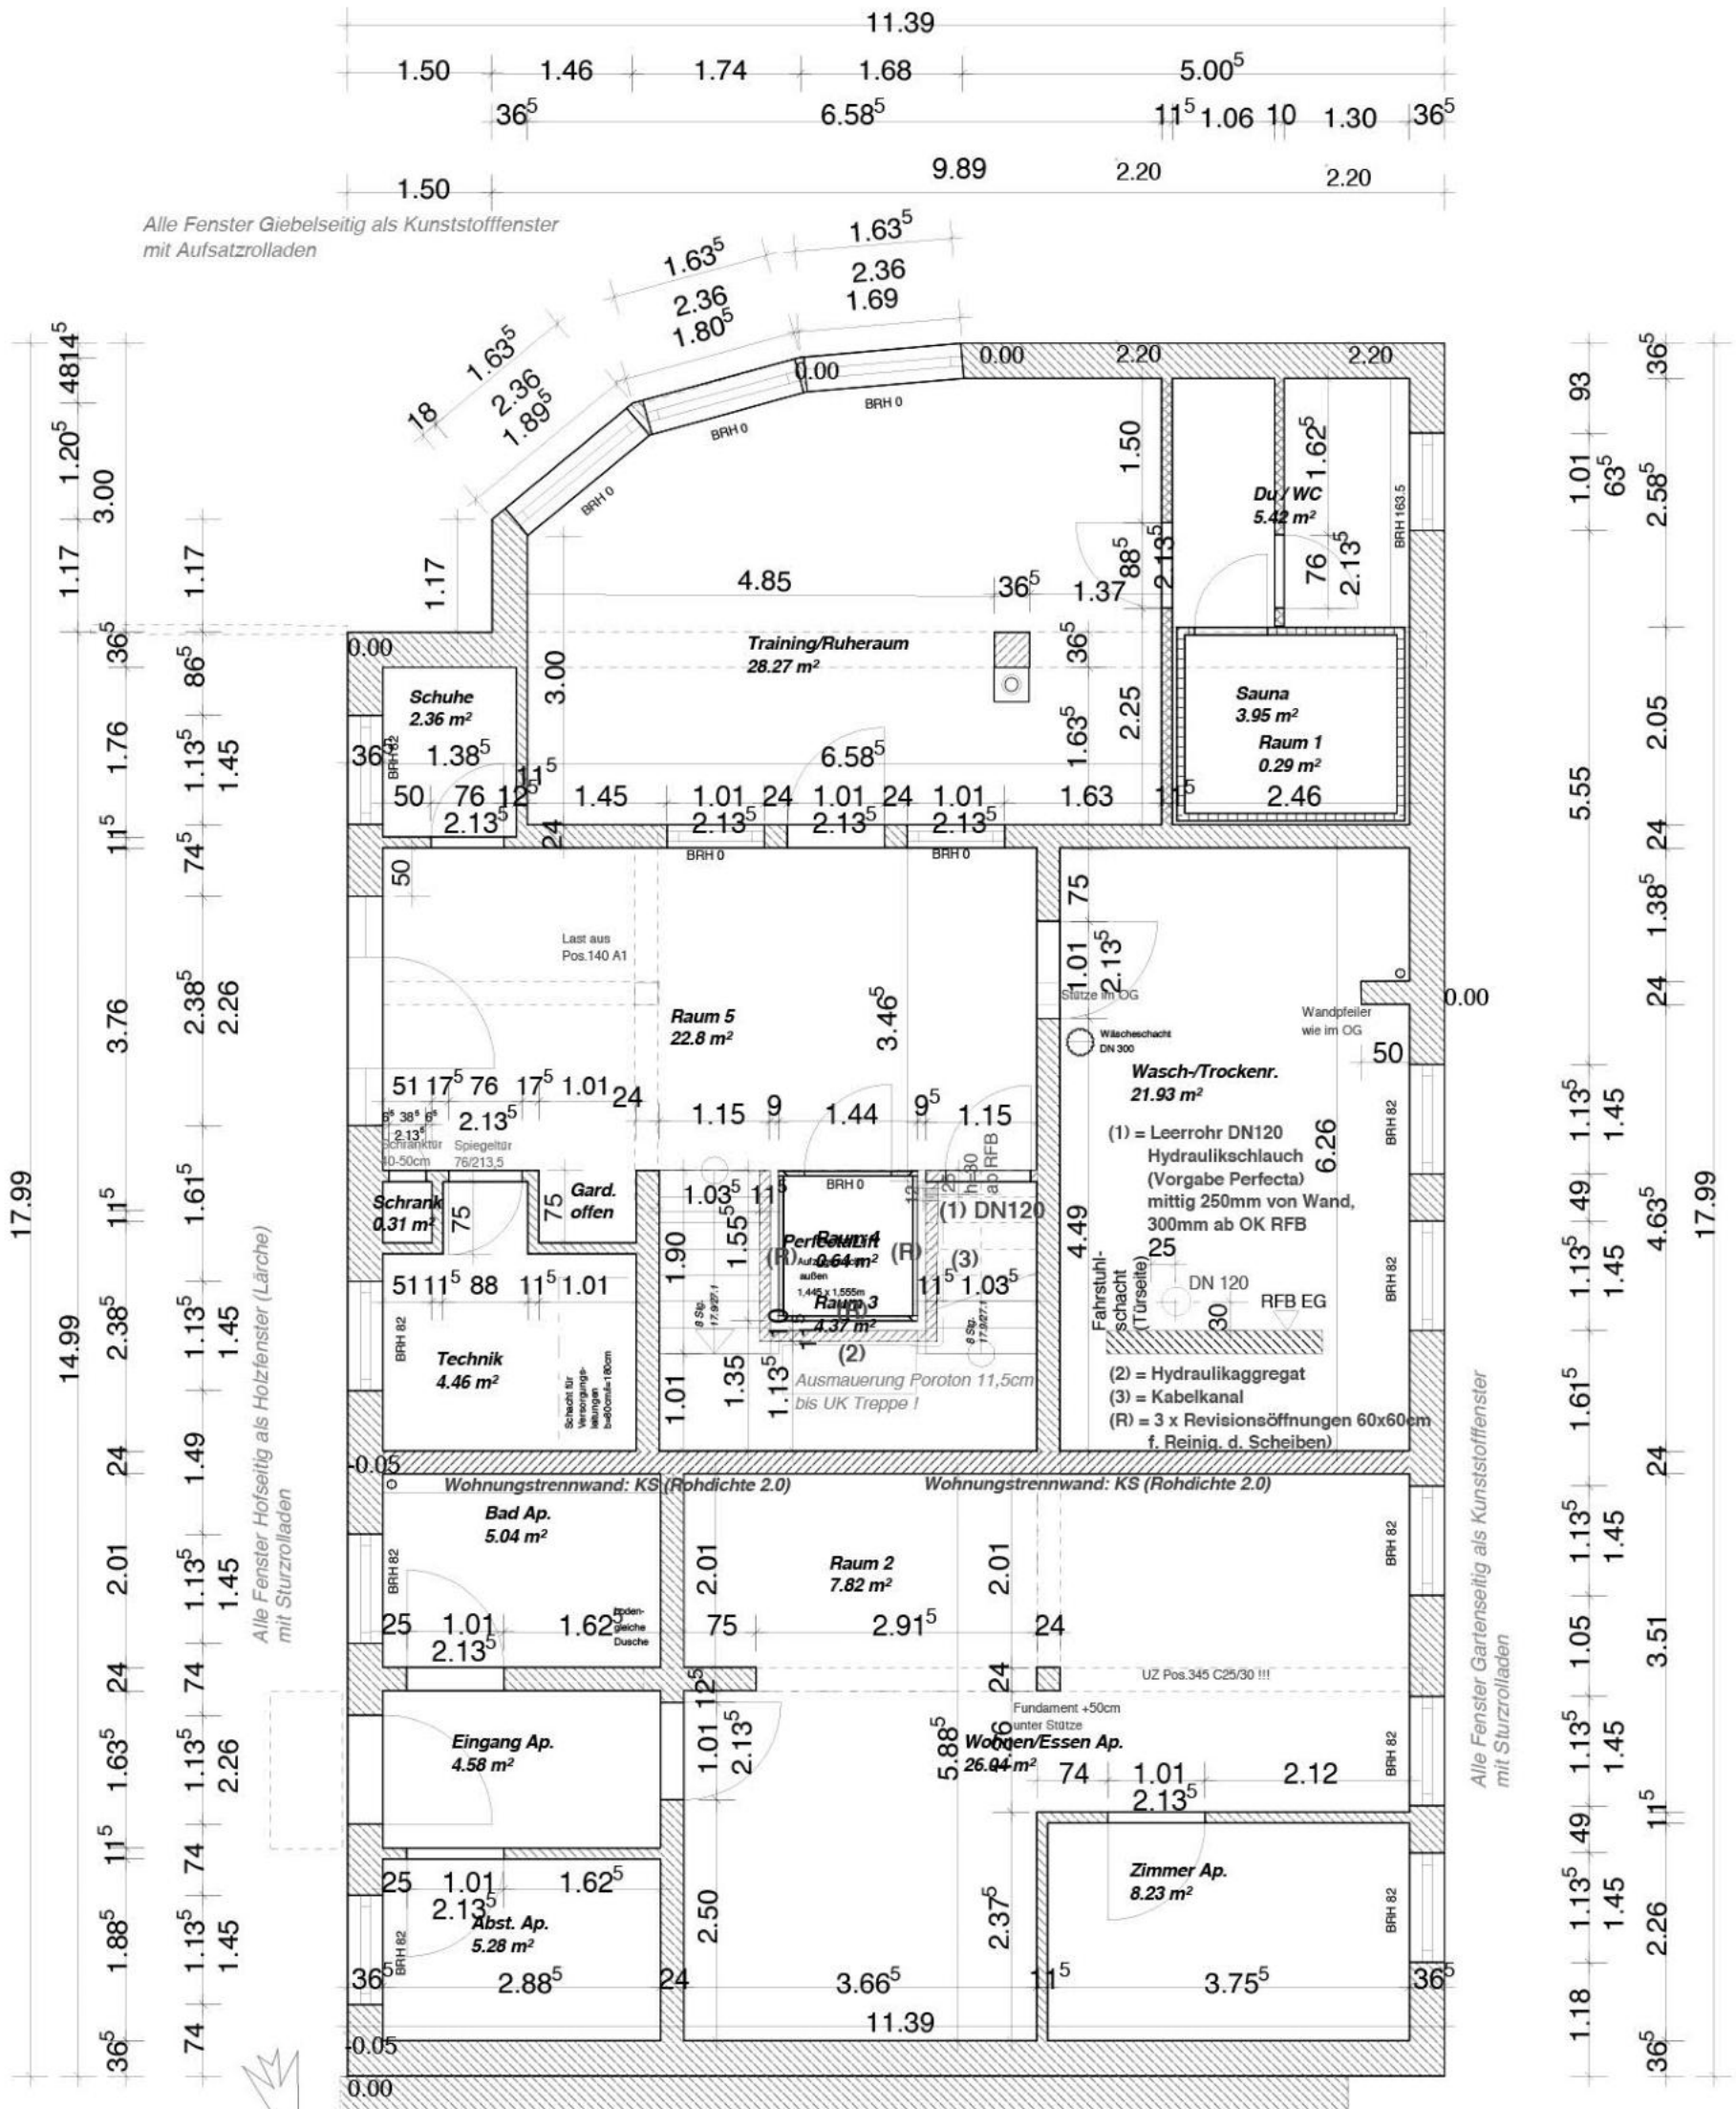

Änderung zu AF75 v. 08.05.2012:
- Eingangbereich:
Schrank, b=51cm / Tür Technikraum / offene Garderobe

Bestand "ALTHAUS"

Änderung zu AF 5 v. 15.03.2012:
- alle Höhen Innentüren 2,135m
- Türen Breite b=1,01m (außer Schuhe, Du/WC Trainingsr.)
- Wohnungstrennwand KS (Rohdichte 2.0)

Änderung zu AF 4.1 v. 06.03.2012:
(nach Abstimmungstermin mit PerfectaLift am 14.3.12)
- Untermauerung Treppe um Aufzugsschaccht mit 11,5cm Poroton (Revisionsraum Aufzug), mit 3 Revisionsöffnungen a 60x60cm
- Ergänzung Leerrohr DN120 für Hydraulikschlauch (1)
- Eintrag Stelle f. Hydraulikaggregat (2) + Kabelkanal (3)

IB Mario Frommhold

Kirchstraße 17a, 04552 Borna

Bauherr:	Eisenmühle Oderwitz G41, 04523 Elstertrebnitz
Projekt:	Ersatzneubau "NEUHAUS" _AF 9
Bautell:	**Erdgeschoss**
Gezeichnet:	Plan-Nr.:
Maßstab: 1 : 75	Datum: 14.05.2012