

13,00

3,53

1,73


7,74

1,30

Die Galerieebene (8,84m<sup>2</sup>)  
oberhalb des  
Schlafraumes wird bei der  
Berechnung  
verlächlässigt, da es sich  
hier um kein Vollgeschoss  
handelt.

Berechnung Wohnfläche :

Schlafen	8,53m <sup>2</sup>
Wohnen/Küche	22,01m <sup>2</sup>
Bad	6,82m <sup>2</sup>
<b>Gesamt:</b>	<b>37,36m<sup>2</sup></b>

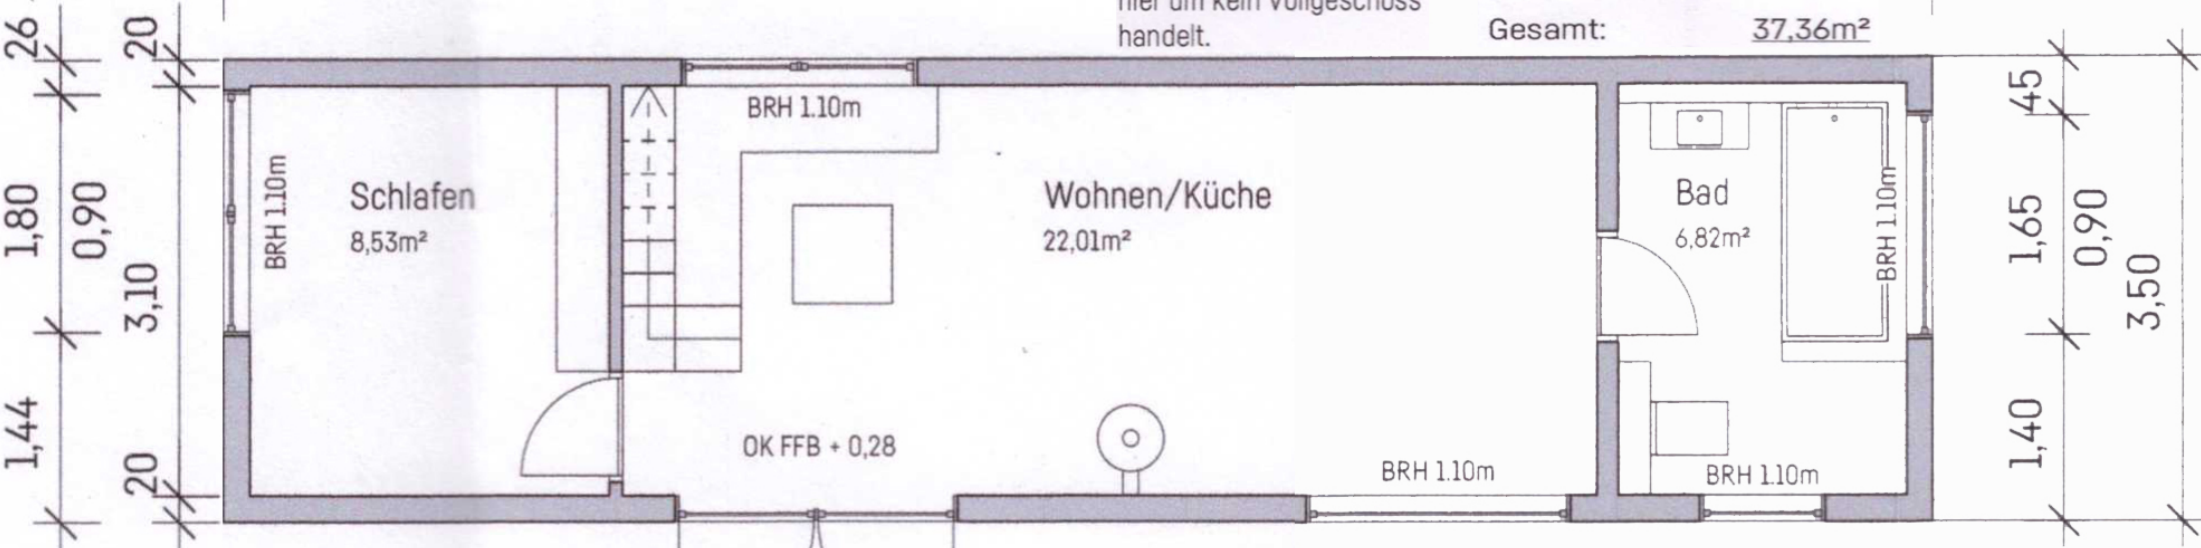

1,44  
1,80  
0,90  
3,10  
20  
20

45  
1,65  
0,90  
3,50  
1,40

20 2,75 10 7,39 16 2,20 20

3,48 2,09 2,69 1,95 1,04 90 85  
2,25 0,50 1,65