


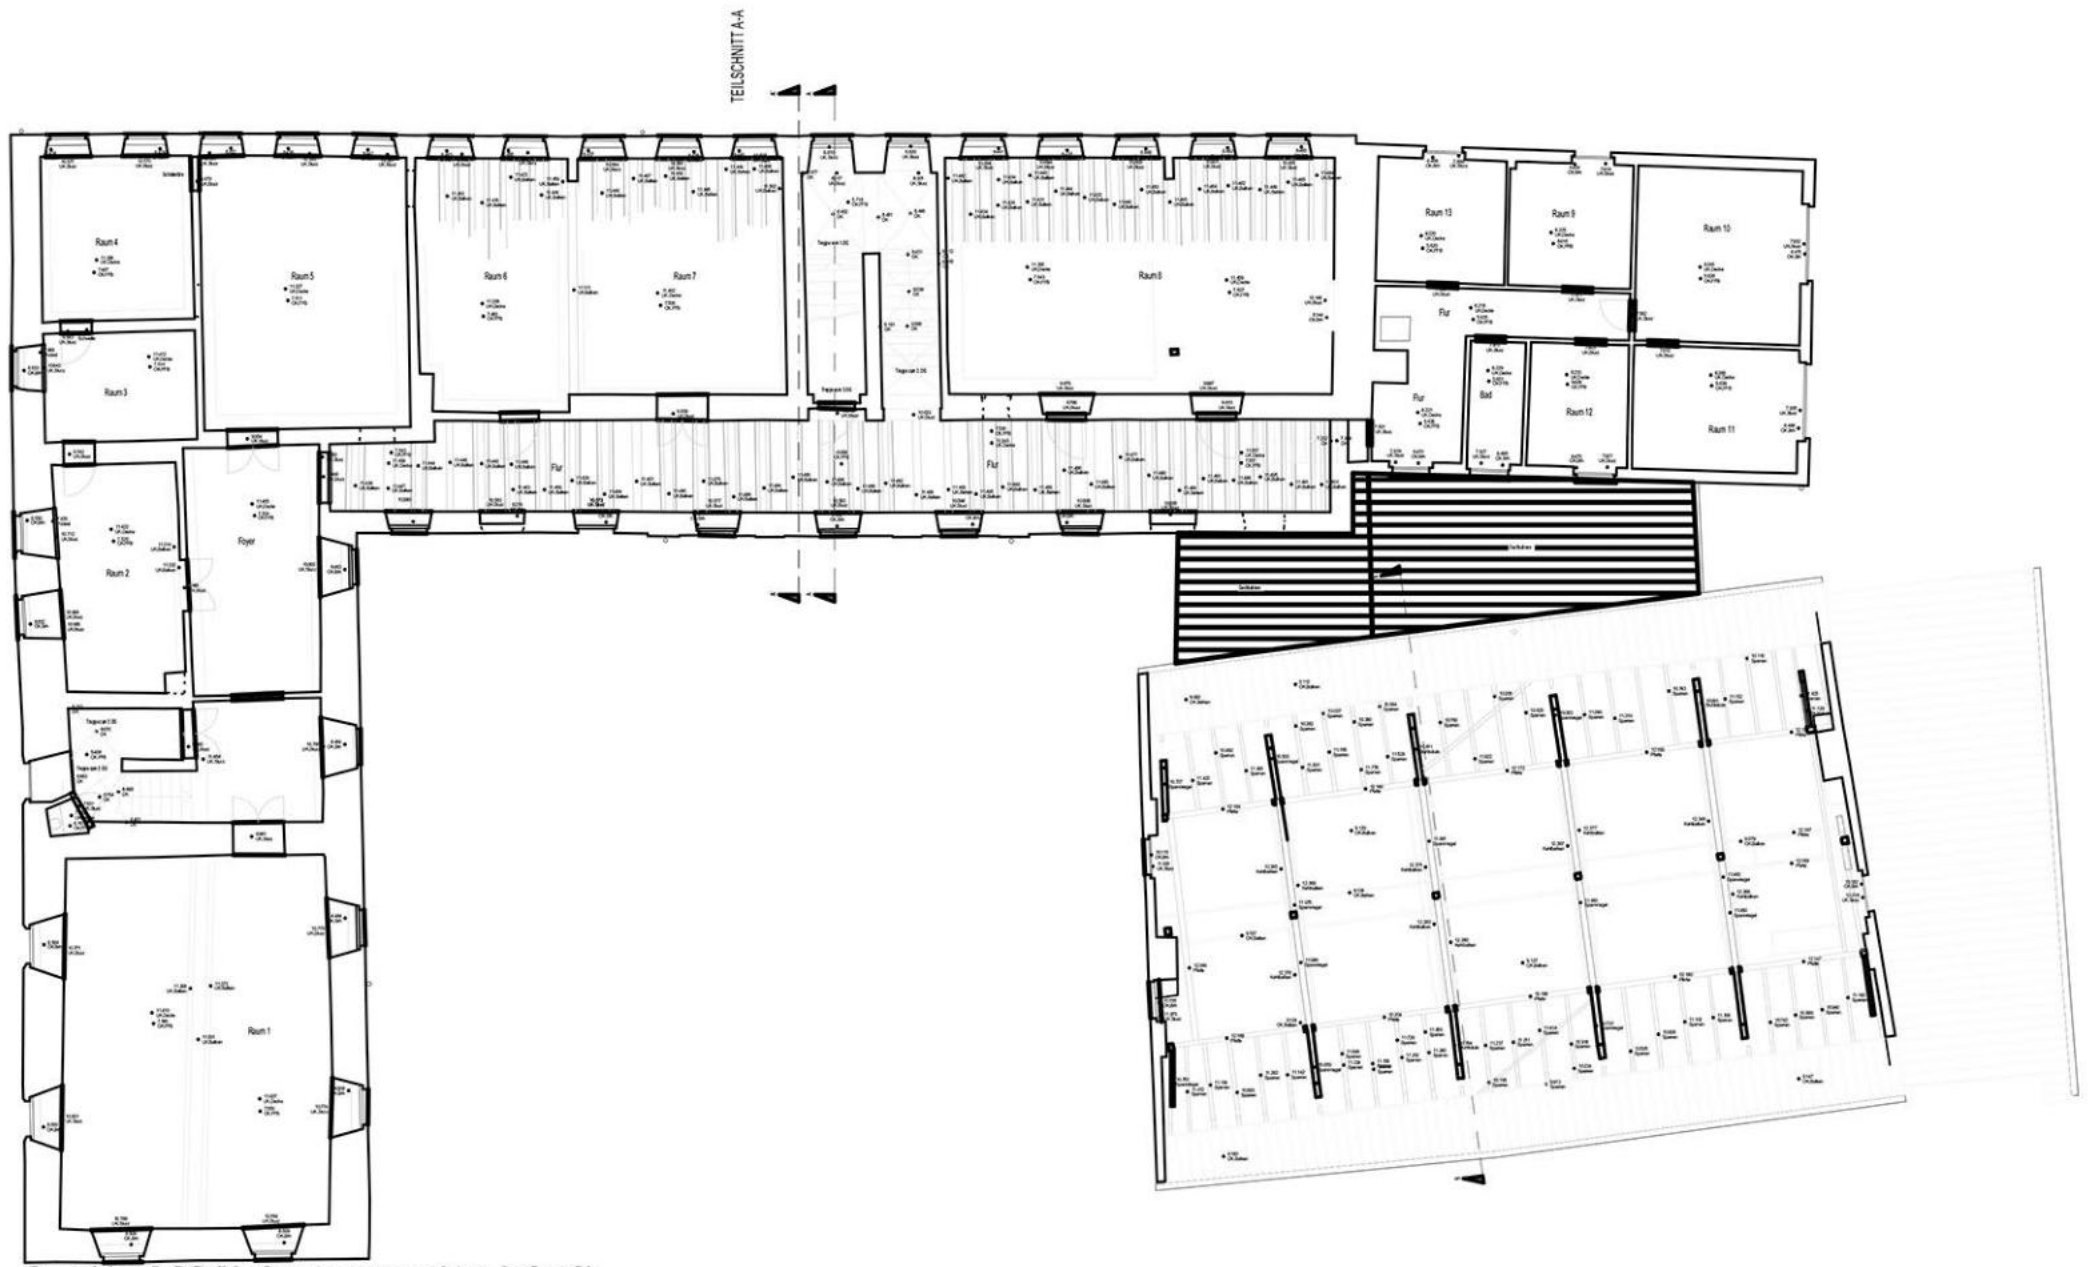

Grundriss 2.OG (Verformungsgerechtes Aufmaß)