


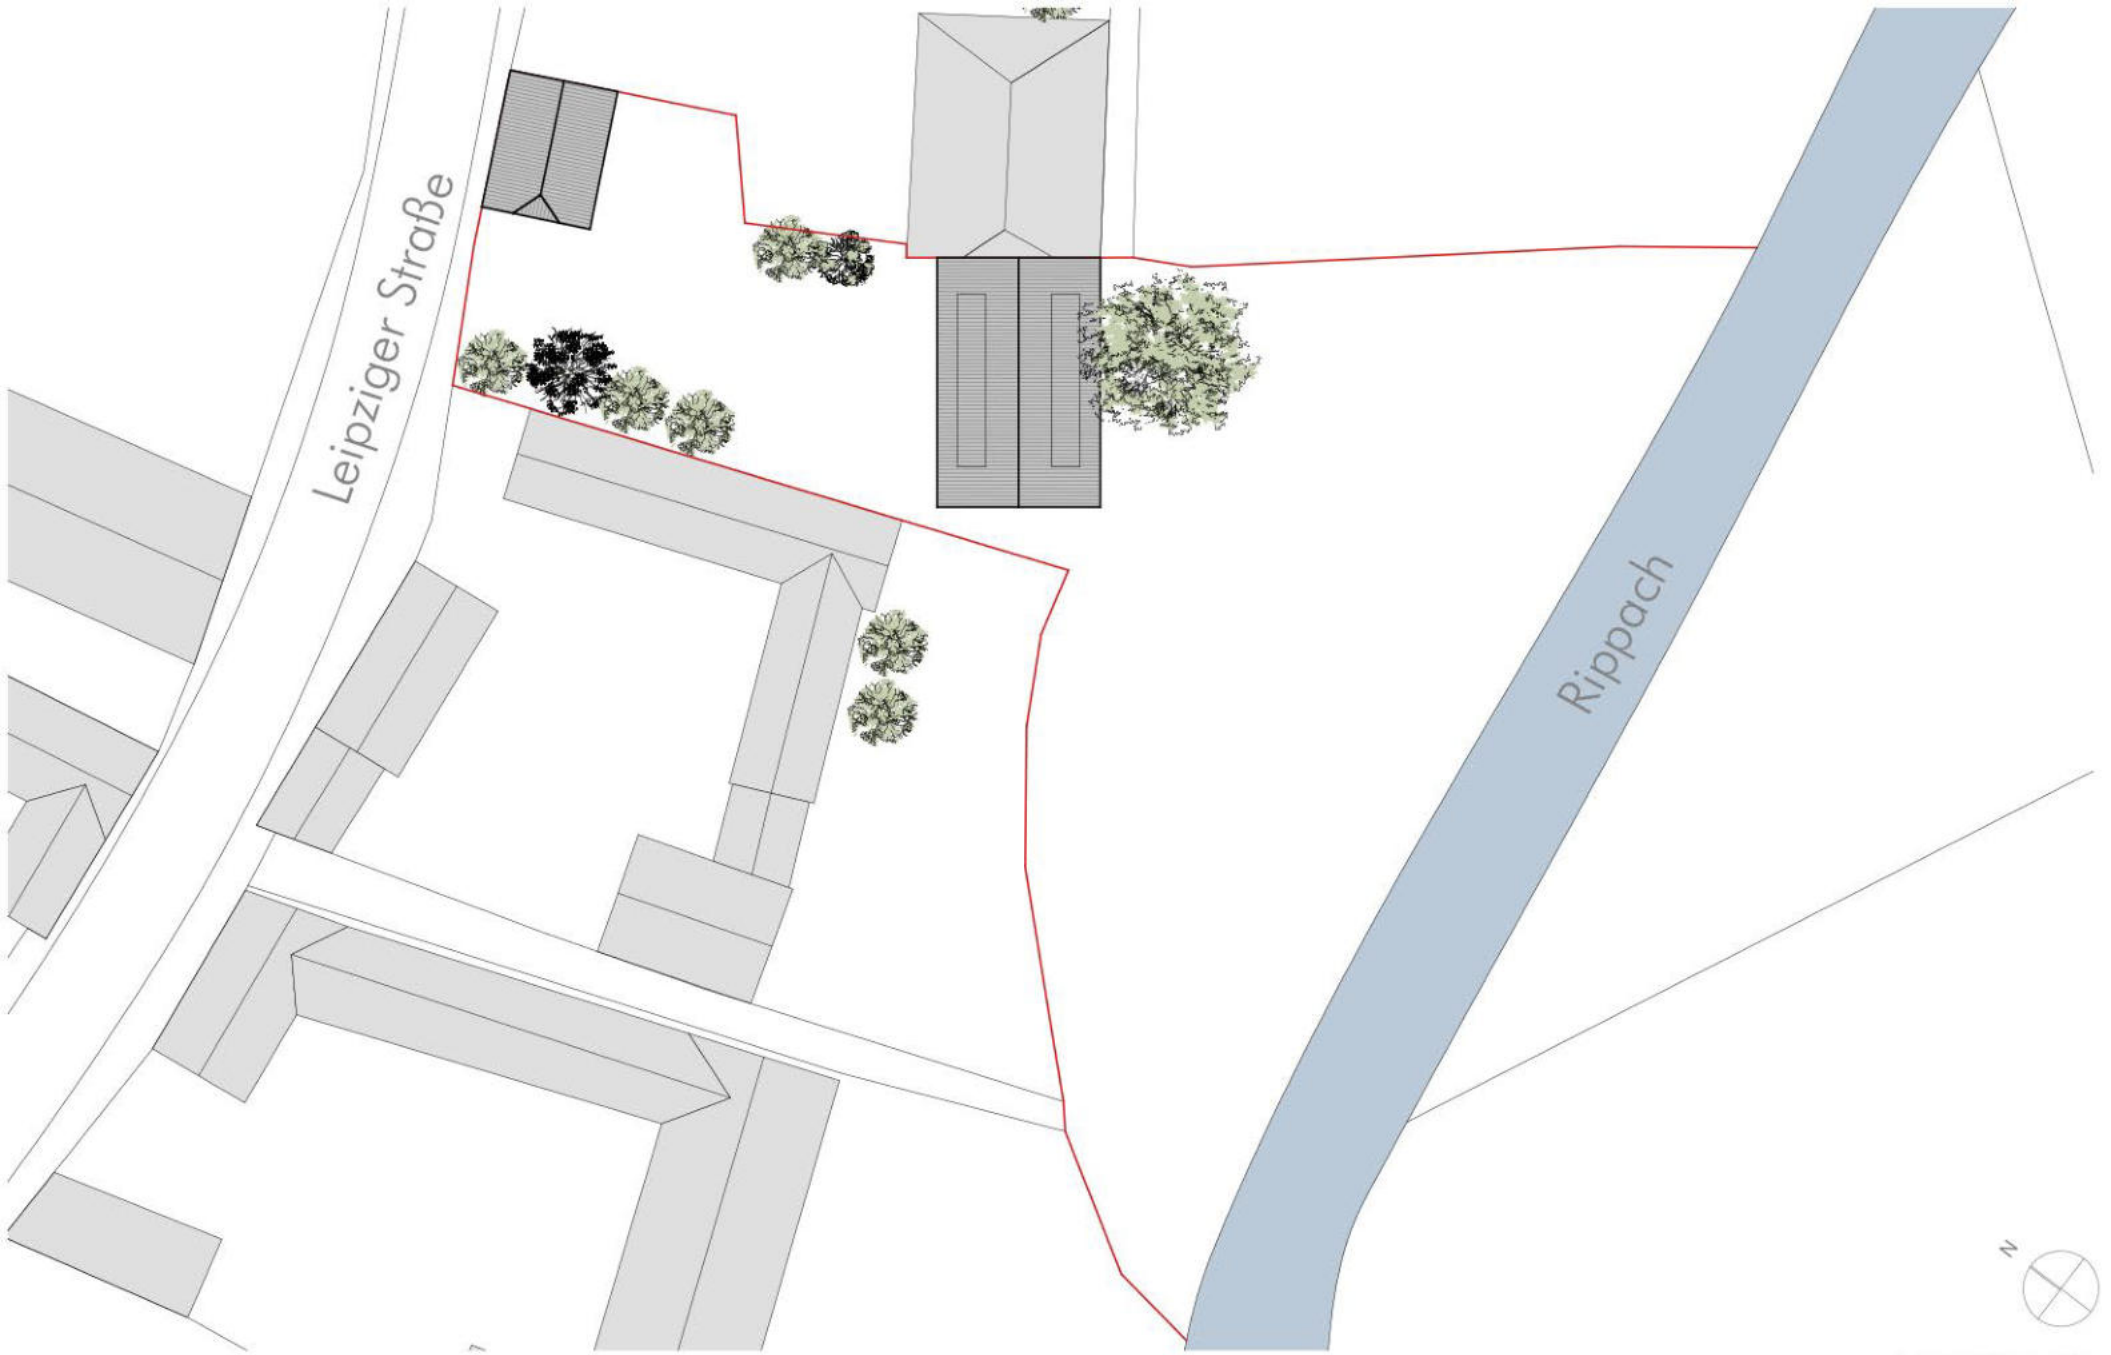

LAGEPLAN 1:500

ALTE WASSERMÜHLE