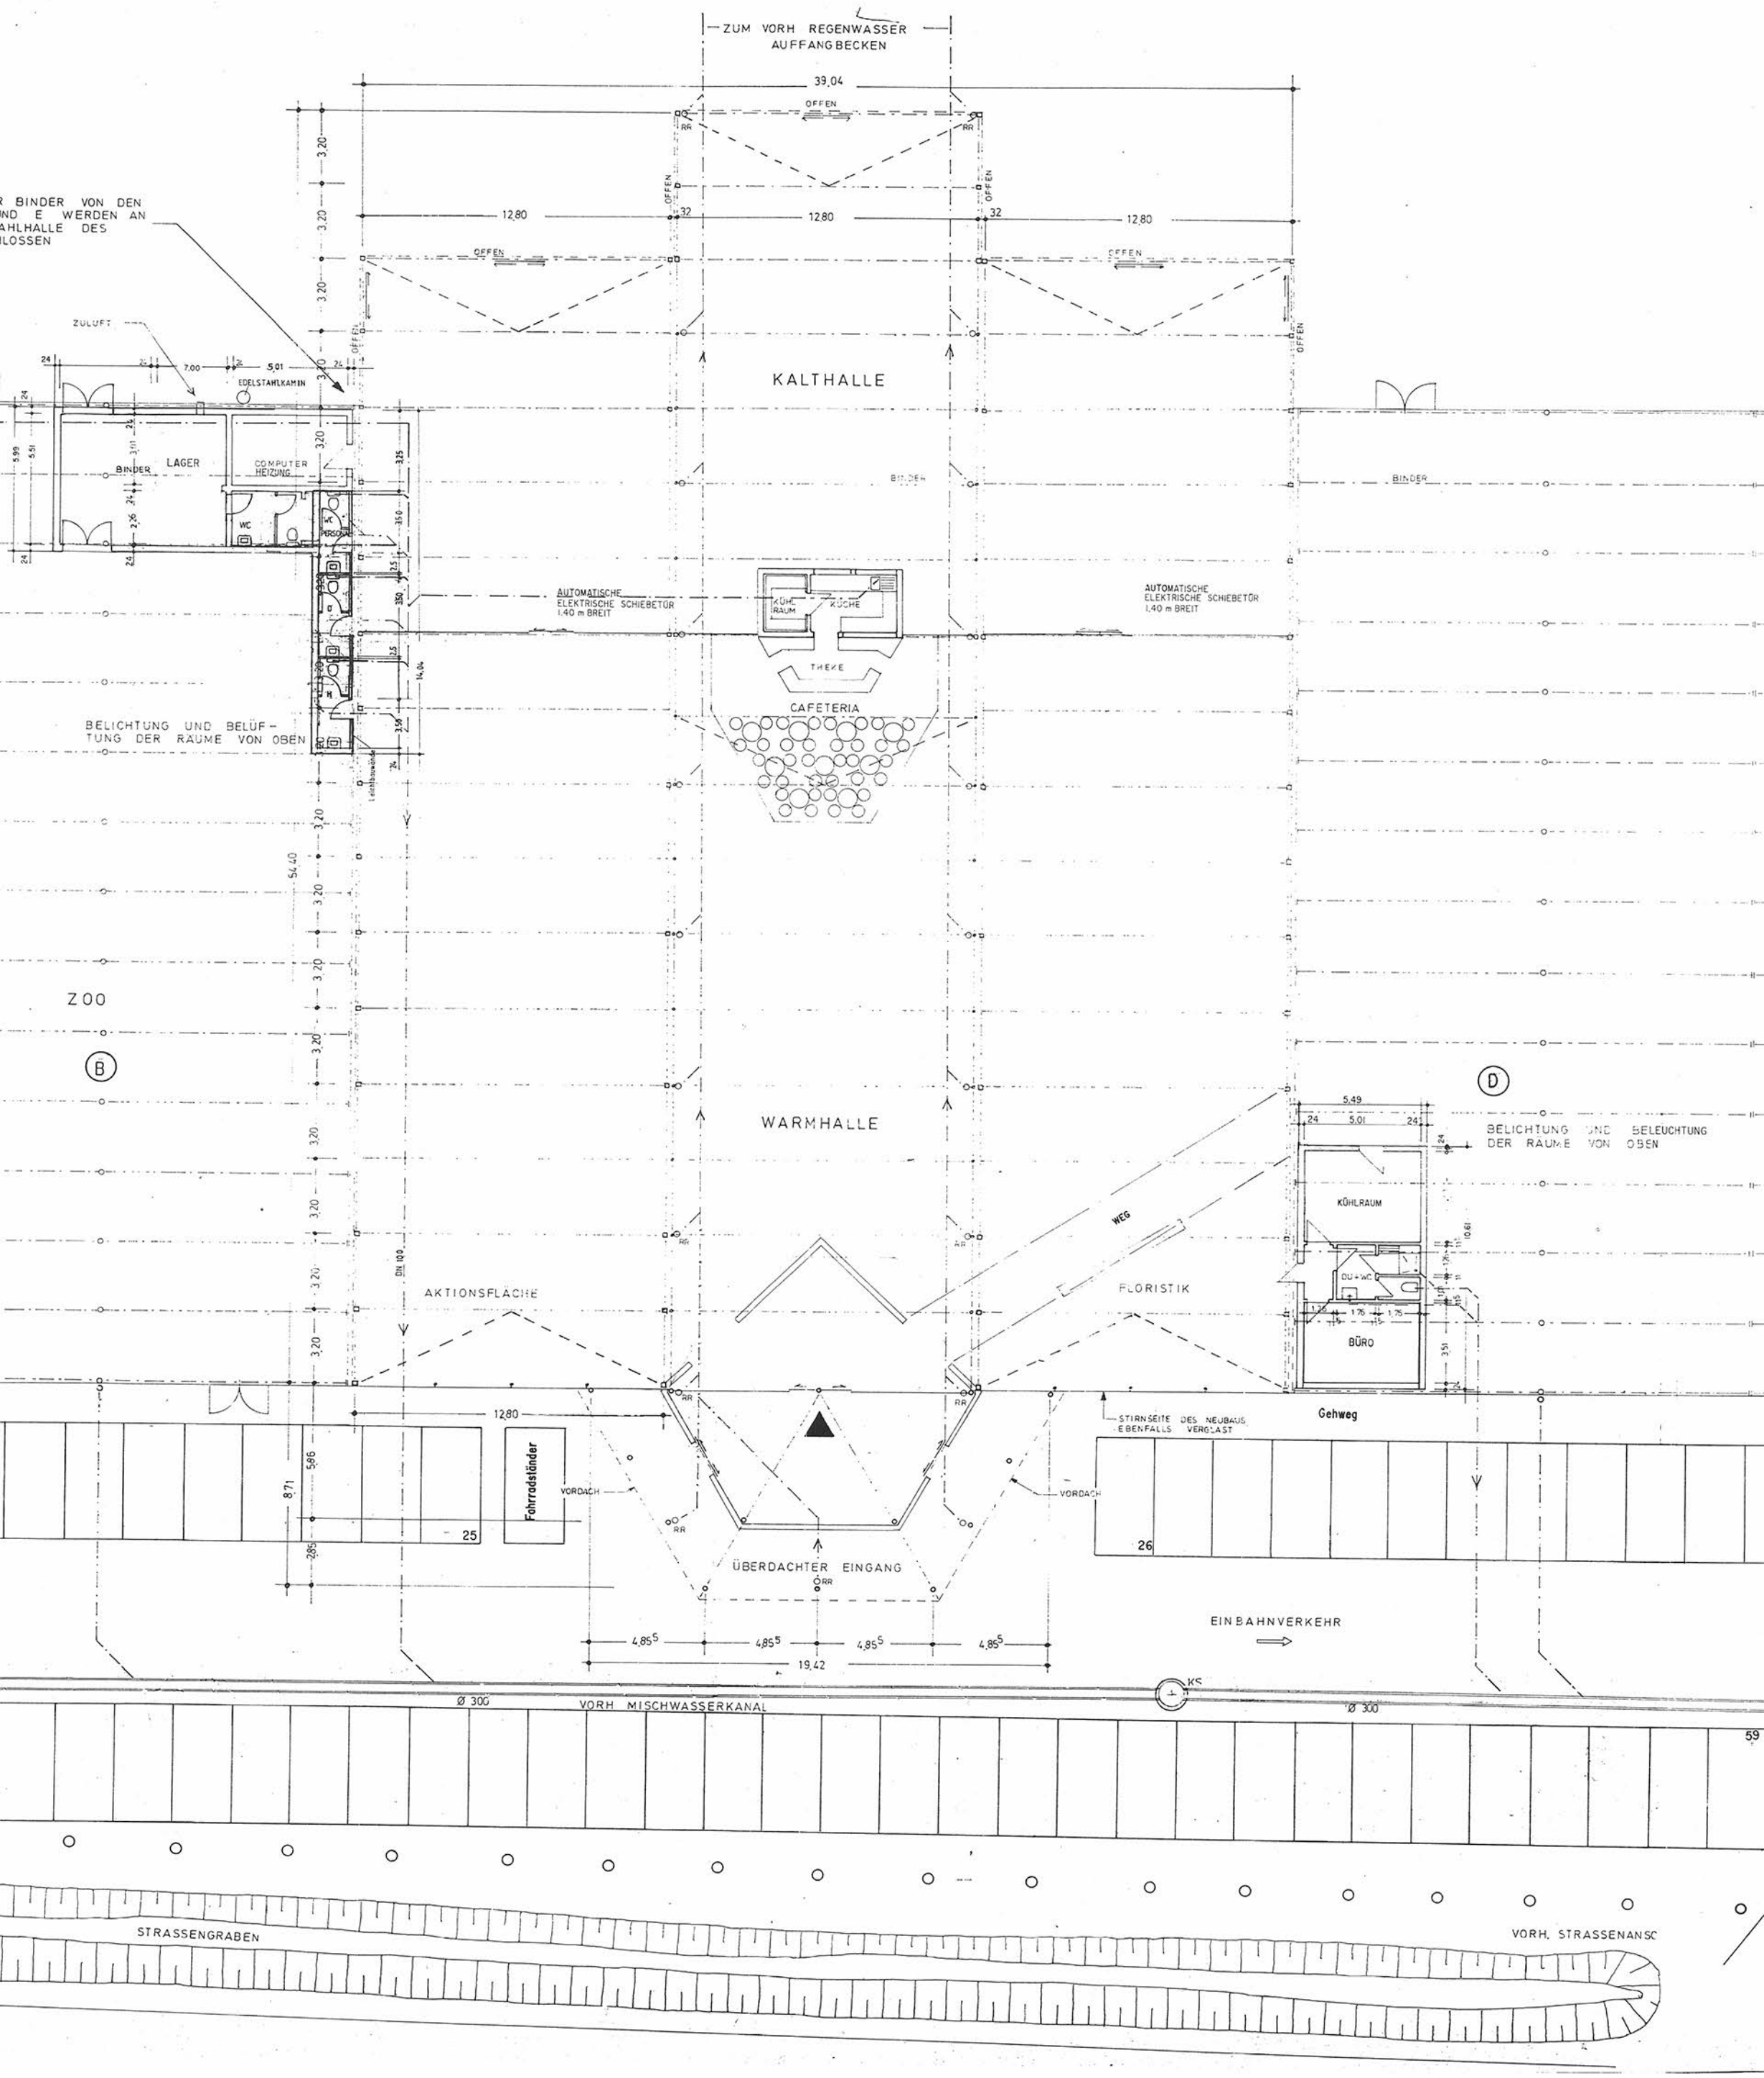
ZUM VORH REGENWASSER AUFFANGBECKEN
39,04
OFFEN
12,80
32
KALTHALLE
BINDER
ZULUFT
EDELSTAHLKAMIN
LAGER
COMPUTER HEIZUNG
WC
PERSONAL
AUTOMATISCHE ELEKTRISCHE SCHIEBETÜR 1,40 m BREIT
KÜHLRAUM
KÜCHE
THEKE
CAFETERIA
BELICHTUNG UND BELÜFTUNG DER RÄUME VON OBEN
ZOO
B
D
WARMHALLE
WEG
FLORISTIK
AKTIONSFLÄCHE
KÜHLRAUM
DU + WC
BÜRO
BELICHTUNG UND BELEUCHTUNG DER RÄUME VON OBEN
STIRNSEITE DES NEUBAUS EBENFALLS VERGLAST
Gehweg
Fahrradständer
VORDACH
25
26
ÜBERDACHTER EINGANG
EINBAHNVERKEHR
19,42
Ø 300
VORH MISCHWASSERKANAL
KS
59
STRASSENGRABEN
VORH. STRASSENANSC