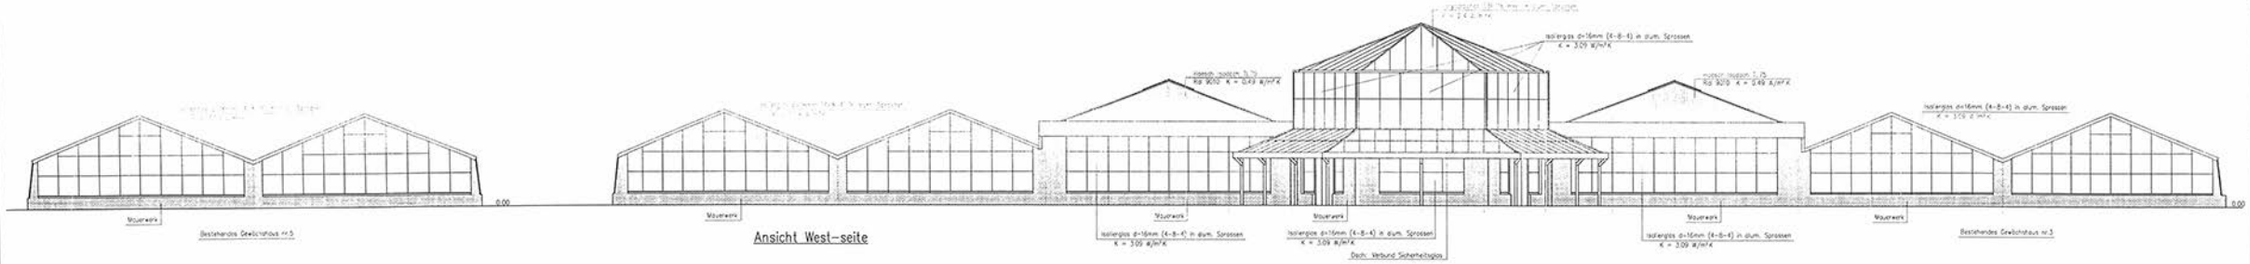

Ansicht West-seite

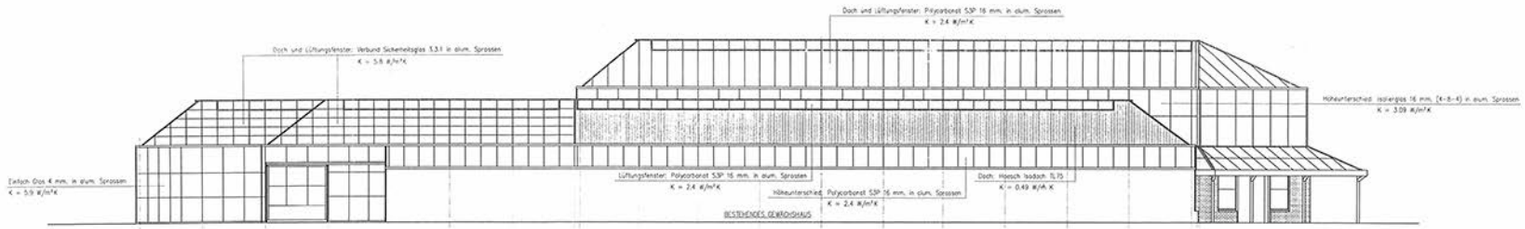

Ansicht Süd-seite

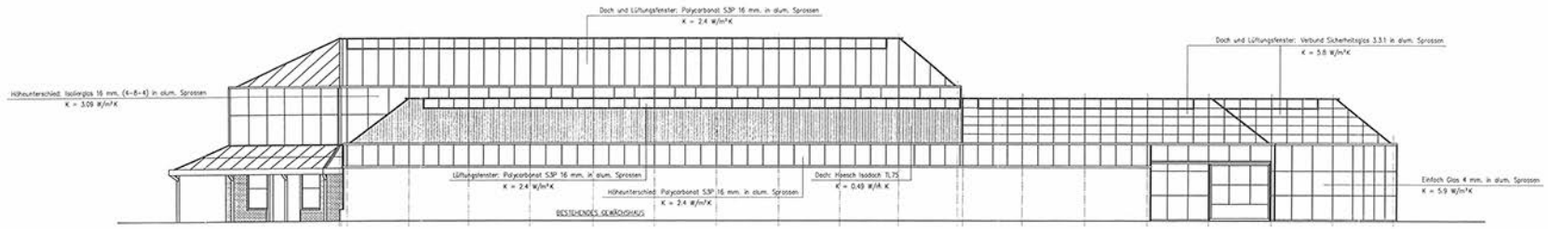

Ansicht Nord-seite

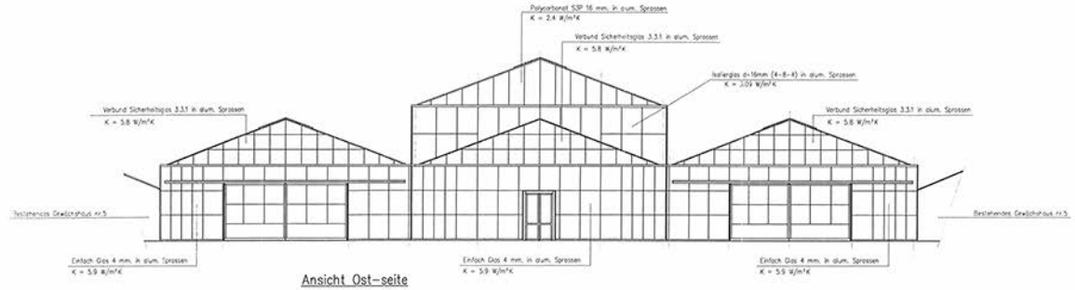

Ansicht Ost-seite

Project: Gartencenter Selders Delitzsch	Bouwlocatie: Leipzigerstrasse 28 D-04509 Delitzsch		
Bouwheer: Selders Delitzsch GbR, Leipzigerstrasse 28, D-04509 DELITZSCH, DEUTSCHLAND	Bodempressing:	Kgf/cm²	a
	Fiscche:	2060 m²	d
	Volume:	m³	c
	Gez.:	H.D.	b
	Meetlat:	100	a
	Datum:	19-01-1998	a 29-01-1998 GEWENDERT MM
Thema: Ansichten	Project nummer: 2594	Plan nr.: 11	

thermoflor

Thermoflor B.V.
Sloureiweg 17 - 6422 PC Heerlen
Nederlande
Telefon: +31 45 5411458
Telefax: +31 45 5421892

Verkoufs BUro
Molenweer 2b - 2291 NR Wateringen
Nederlande
Telefon: +31 174 290606
Telefax: +31 174 290291